



Gemeinde Malsburg-Marzell, Landkreis Lörrach
"Lüttigen", Ortsteil Lüttschenbach
Flächennutzungsplan, 6. Änderung

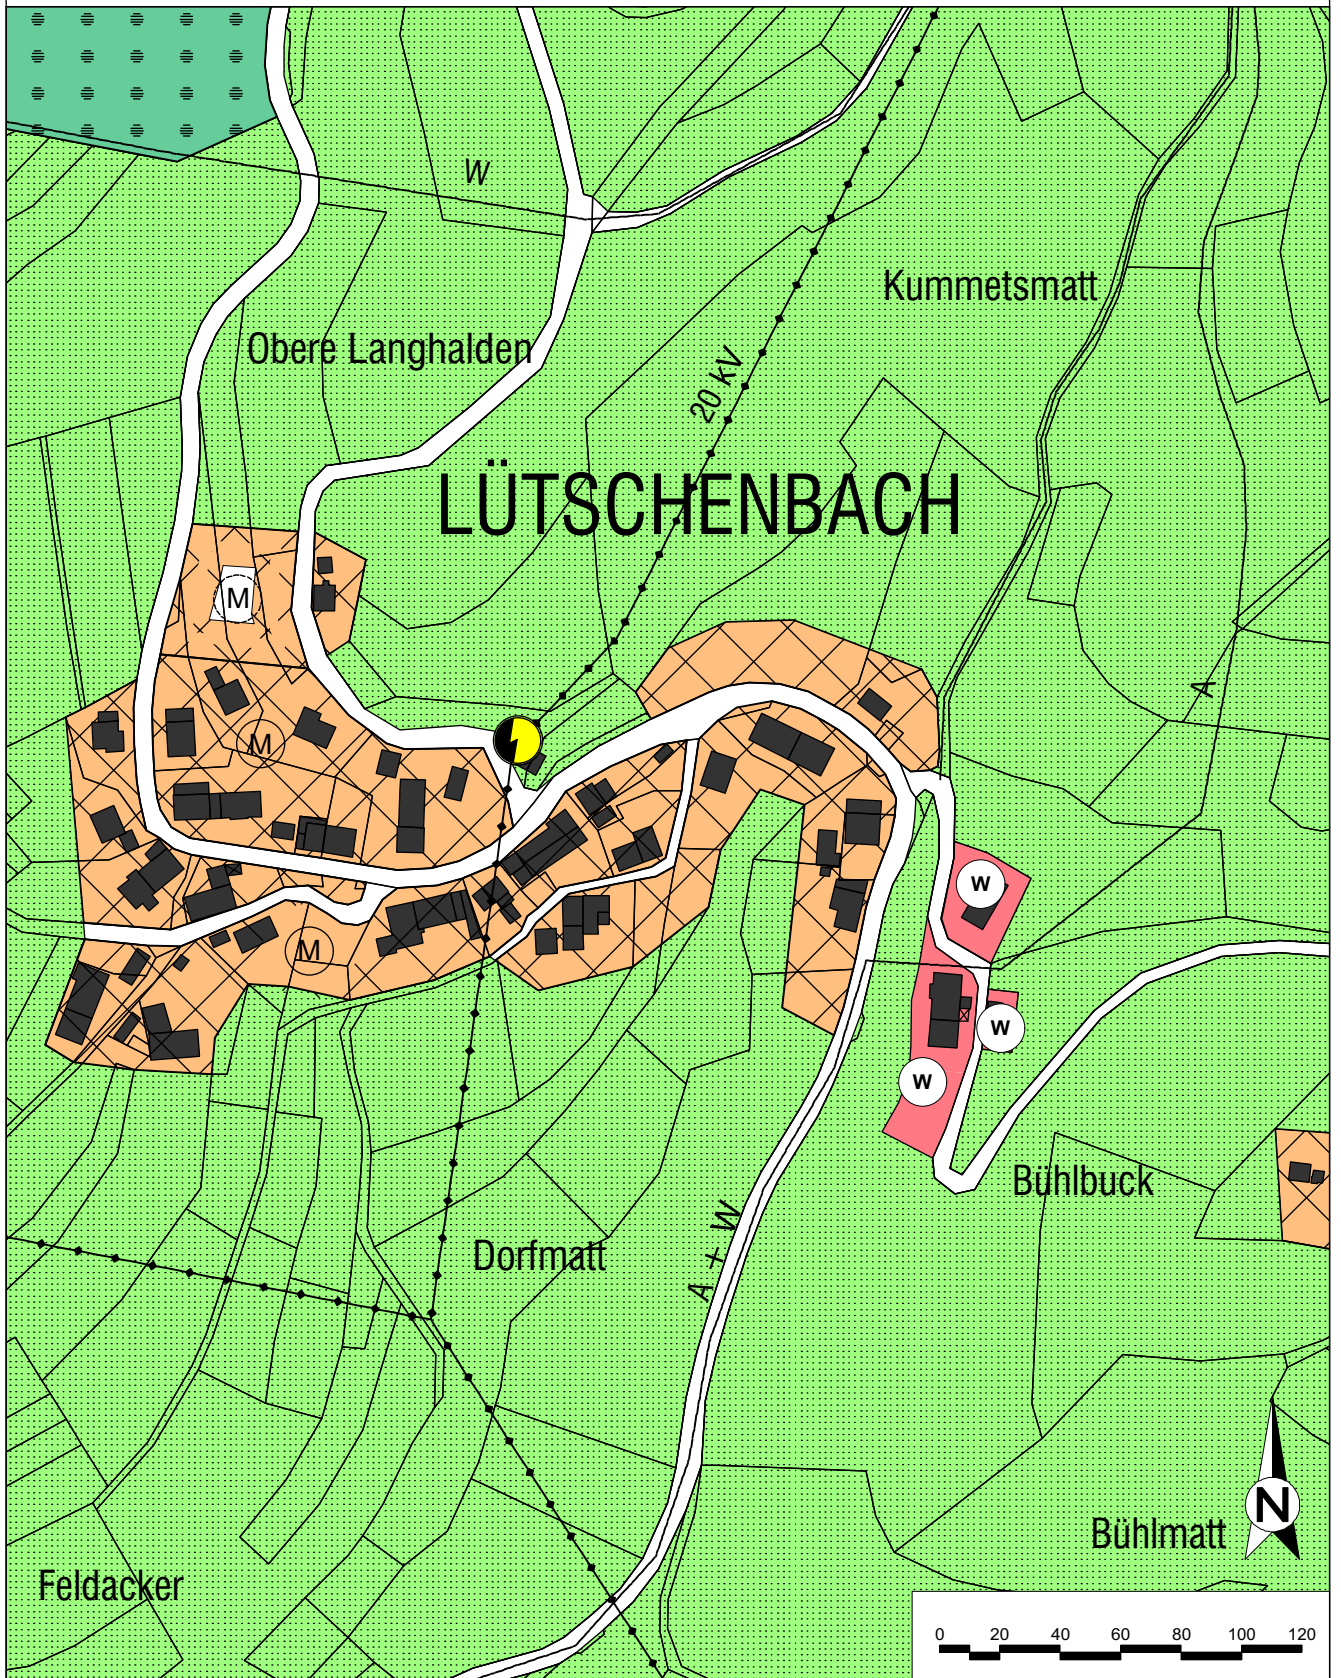

Legende

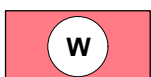

Wohnbaufläche

Stand 20.07.2021



STADTBAU LÖRRACH